

ΕΦΗΜΕΡΙΣ ΤΗΣ ΚΥΒΕΡΝΗΣΕΩΣ
ΤΗΣ ΕΛΛΗΝΙΚΗΣ ΔΗΜΟΚΡΑΤΙΑΣ

ΕΝ ΑΘΗΝΑΙΣ ΤΗ 7 ΔΕΚΕΜΒΡΙΟΥ 1981 | ΤΕΥΧΟΣ ΤΕΤΑΡΤΟΝ | ΑΡΙΘΜΟΣ ΦΥΛΛΟΥ 713

ΠΕΡΙΕΧΟΜΕΝΑ

ΑΠΑΛΛΟΤΡΙΩΣΕΙΣ
ΑΠΟΦΑΣΕΙΣ

ΠΟΛΕΟΔΟΜΙΑ
ΑΠΟΦΑΣΕΙΣ

ΑΝΑΚΟΙΝΩΣΕΙΣ

ΑΠΑΛΛΟΤΡΙΩΣΕΙΣ
ΑΠΟΦΑΣΕΙΣ

Ἀριθ. 14327 (1)

Περὶ ἀναγκαστικῆς ἀπαλλοτριώσεως ἀγροτικοῦ ἀκινήτου στὴν Κοινότητα Νεοχωρίου, στὸ Ν. Λέσβου.

Ο ΝΟΜΑΡΧΗΣ ΛΕΣΒΟΥ

Μὲ τὴν 24/80 ἀπόφαση τοῦ Κοιν. Συμβουλίου Νεοχωρίου, ποὺ ἐκδόθηκε σύμφωνα μὲ τὶς διατάξεις τῶν ἄρθρ. 202 καὶ 203 τοῦ Δ.Κ.Κ. καὶ ἐγκρίθηκε μὲ τὴ 14327/13.11.1981 ὅμοια τοῦ Νομάρχη Λέσβου, κηρύχθηκε ἀπαλλοτριωτέο ὑπὲρ καὶ μὲ δαπάνες τῆς Κοινότητας Νεοχωρίου τμῆμα ἀγροκτήματος τῆς Αἰκατερίνης, χήρας Γεωργίου Νικολάου, κατοίκου Ἀμπελικοῦ, ἐκτάσεως 400 τ.μ. καὶ ἡ ἐντὸς αὐτοῦ πηγὴ ὕδατος, ποὺ βρίσκεται στὴ θέση «Βάτος» τῆς διοικητικῆς περιφέρειας Κοινότητας Νεοχωρίου, ποὺ συνορεύει ὁλόγυρα μὲ ἀγρόκτημα τῆς ἰδίας καὶ πρὸς δυσμὰς μὲ χείμαρρο, γιὰ τὴν ἀντιμετώπιση τῶν ἐπιτακτικῶν ἀναγκῶν ὑδρεύσεως τῶν κατοίκων τοῦ οἰκισμοῦ τῆς Κοινότητας.

Μυτιλήνη, 13 Νοεμβρίου 1981

Ὁ Νομάρχης
ΚΩΝ. ΤΑΣΣΟΠΟΥΛΟΣ

ΠΟΛΕΟΔΟΜΙΑ
ΑΠΟΦΑΣΕΙΣ

Ἀριθ. ΧΟΠ 3861 (2)

Περὶ τροποποιήσεως ρυμοτομικοῦ σχεδίου πόλεως Μεσολογγίου Ν. Αἰτωλίας καὶ Ἀκαρνανίας.

Ο ΝΟΜΑΡΧΗΣ ΑΙΤΩΛΙΑΣ ΚΑΙ ΑΚΑΡΝΑΝΙΑΣ

Ἔχοντας ὑπόψη: 1) τὶς διατάξεις τοῦ 3200/1955 περὶ Διοικητικῆς ἀποκεντρώσεως, 2) τὶς διατάξεις τοῦ ἀπὸ 20.6.1955 Β. Δ/τος περὶ ἐξαιρέσεως ἀπὸ τῆς κατὰ τὴν παρ. 1 τοῦ ἄρθρου 1 τοῦ Ν. 3200/1955 ἁρμοδιότητος τοῦ Ὑπουργείου Δημοσίων Ἔργων, 3) τὶς διατάξεις τοῦ 863/1970 Β. Δ/τος περὶ διαρθρώσεως τοῦ Ὑπουργείου Συγκοινωνιῶν καὶ Δημοσίων Ἔργων, ὅπως τοῦτο τροποποιήθηκε μὲ τὸ 572/1967 Β.Δ., 4) τὶς διατάξεις τοῦ 532/1970 Ν. Δ/τος περὶ διοικητικῆς ἀποκεντρώσεως, 5) τὶς διατάξεις τοῦ 712/1970 Β. Δ/τος ὅπως τροποποιήθηκε καὶ συμπληρώθηκε μὲ τὰ 677/1971 καὶ 198/1972 Β. Δ/τα, 6) τὴ Α7/16/11/7.10.70 κοινὴ ἀπόφαση τῶν Ὑπουργῶν περὶ ὀργανώσεως τῶν Περιφερειακῶν Ὑπηρεσιῶν τοῦ Ὑπουργείου Δημοσίων Ἔργων, 7) τὴ Α9/1-8/3/9.8.71 κοινὴ ἐγκύκλιο τῶν Πρωθυπουργοῦ, Ἀντιπροέδρου καὶ Ὑπουργοῦ τῶν Ἐσωτερικῶν περὶ ὀργανώσεως τῶν Νομαρχιῶν, 8) τὶς διατάξεις: α) τοῦ ἀπὸ 17.7.1923 Ν.Δ. περὶ σχεδίου πόλεως, β) τοῦ Α.Ν. 314/1968 περὶ ἁρμοδιότητος ἐπὶ θεμάτων ἐγκρίσεως ἐπεκτάσεως σχεδίων πόλεων κλπ., γ) τοῦ Ν.Δ. 1018/21.10.1971 (ΦΕΚ 22Α') καὶ δ) τοῦ Ν.Δ. 8/1973 «περὶ Γ.Ο.Κ.», 9) τὴν σύμφωνη γνωμοδότηση τοῦ Νομαρχιακοῦ Συμβουλίου Δημοσίων Ἔργων, ποὺ διατυπώθηκε στὸ 17/1981 (θέμα 2ον) πρακτικὸ αὐτοῦ, ἀποφασίζουμε:

Ἐγκρίνουμε τὴν τροποποίηση τοῦ ρυμοτομικοῦ σχεδίου τῆς πόλεως Μεσολογγίου ὅπως προτείνεται ἀπὸ τὸν Δῆμο Μεσολογγίου, δηλαδὴ μόνο στὴν ἐξωτερικὴ πλευρὰ τῆς ὁδοῦ Κύπρου, καὶ ὅπως φαίνεται στὸ ἀπὸ 19.1.1981 τοπογραφικὸ διάγραμμα τοῦ Μηχανικοῦ Γιάννη Κωτσόπουλου.

Ἡ ἀπόφαση αὐτὴ νὰ δημοσιευθεῖ στὴν Ἐφημερίδα τῆς Κυβερνήσεως.

Μεσολόγγι, 21 Σεπτεμβρίου 1981

Ὁ Νομάρχης
ΚΩΝ/ΝΟΣ ΘΑΝΟΠΟΥΛΟΣ

ΕΘΕΩΡΗΘΗ

ΤΟΠΟΓΡΑΦΙΚΟ ΔΙΑΓΡΑΜΜΑ

ΤΡΟΠΟΠΟΙΗΣΕΩΣ ΣΧΕΔΙΟΥ ΠΟΛΕΩΣ

Ο ΣΥΝΤΑΞΑΣ ΜΗΧ/ΚΟΣ

ΕΘΕΩΡΗΘΗ

'Αριθ. ΤΥ 1475 (3)

Περὶ ἀναγνωρίσεως ὁδοῦ στὸ 'Αγρίνιον ὡς προϋφισταμένης τοῦ ἔτους 1923 (ὑπόθεση 'Ελένης Γκίκα), Ν. Αἰτωλίας καὶ 'Ακαρνανίας.

Ο ΝΟΜΑΡΧΗΣ ΑΙΤΩΛΙΑΣ ΚΑΙ ΑΚΑΡΝΑΝΙΑΣ

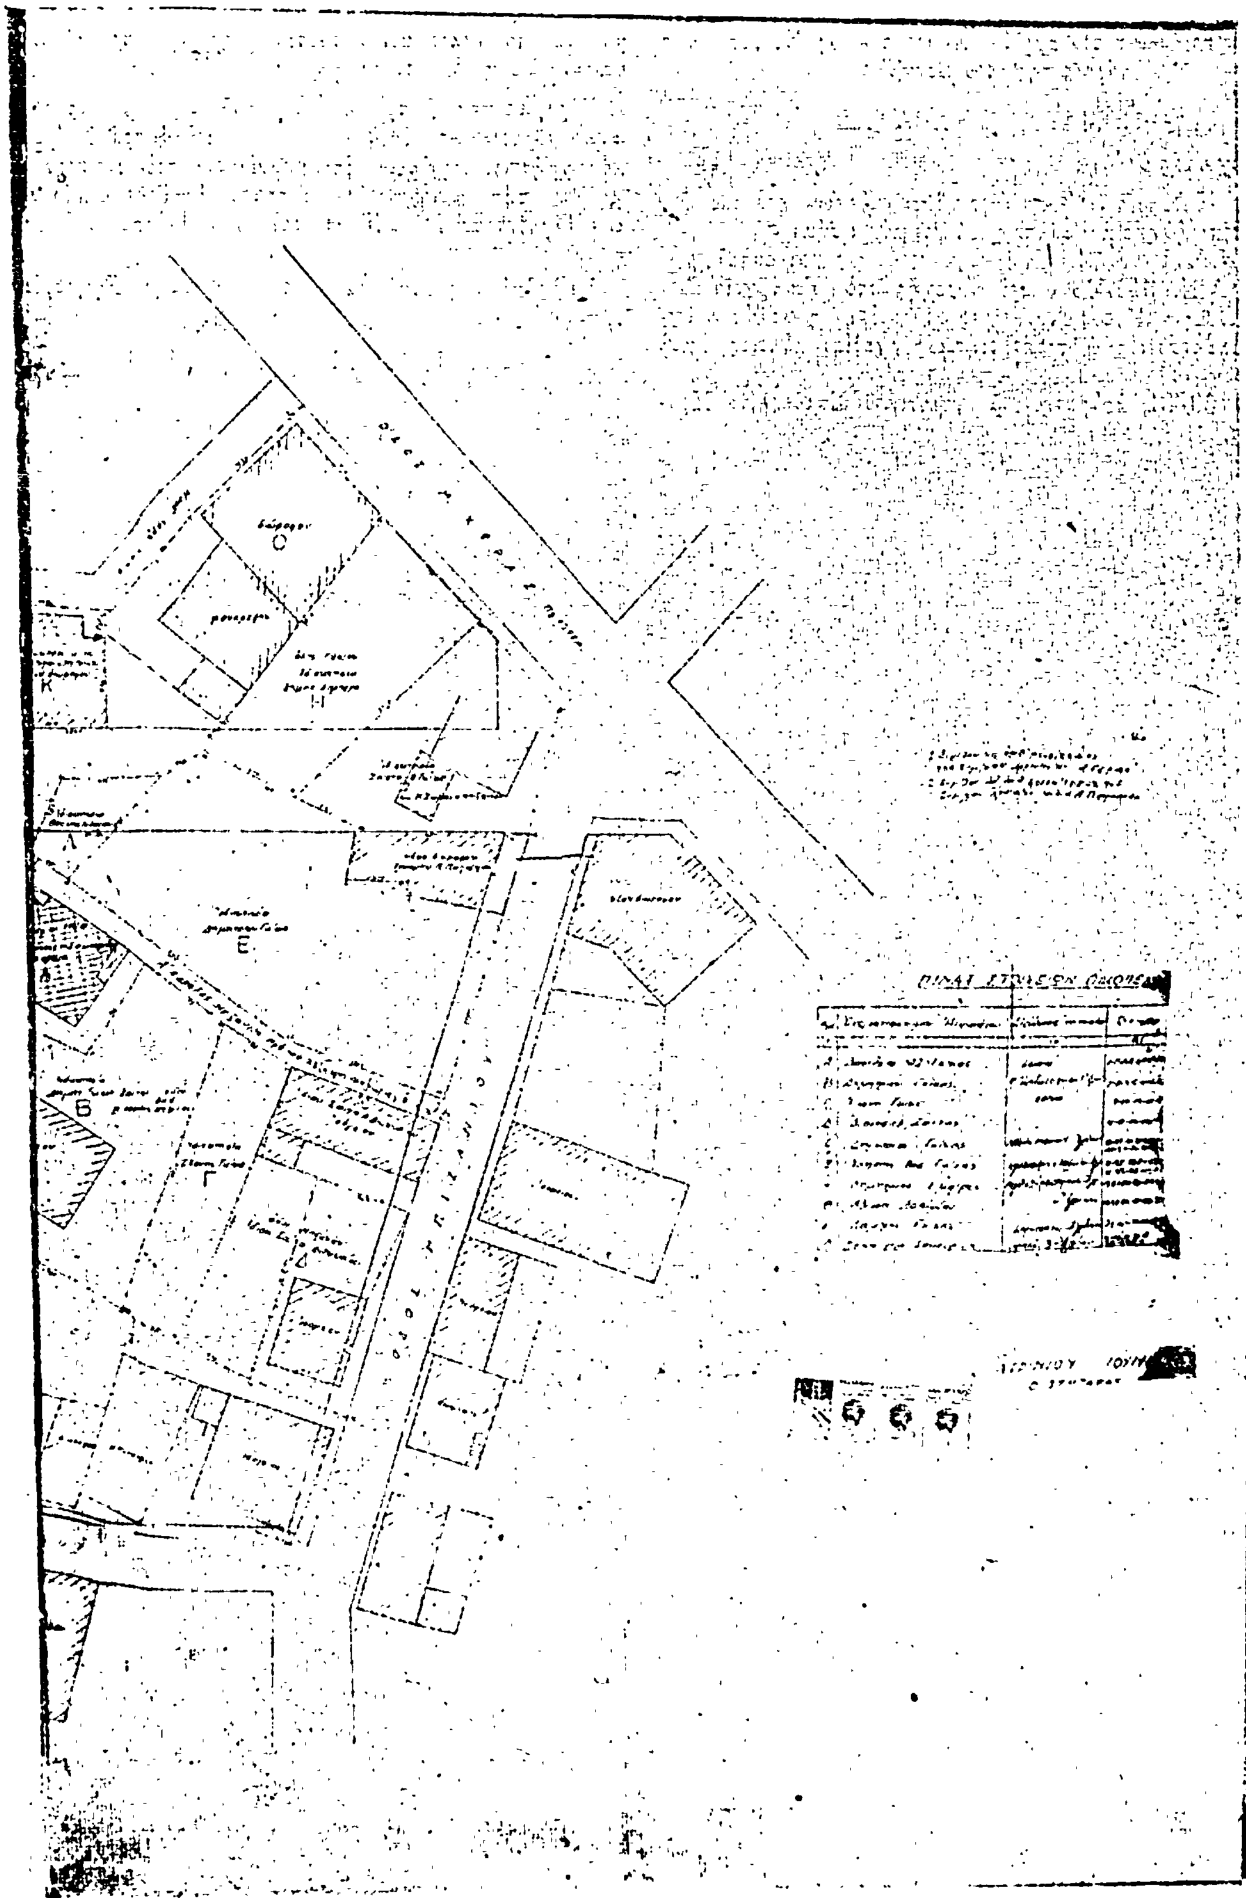
'Εχοντας ὑπόψη: 1) τὶς διατάξεις τοῦ 3200/1955 «περὶ διοικητικῆς ἀποκεντρώσεως». 2) τὶς διατάξεις τοῦ ἀπὸ 20.6.55 Β. Δ/τος περὶ ἐξαιρέσεως ἀπὸ τῆς κατὰ τὴν παρ. 1 τοῦ ἄρθρου 1 τοῦ Ν. 3200/1955 ἁρμοδιότητος τοῦ 'Υπουργείου Δημοσίων Ἔργων, 3) τὶς διατάξεις τοῦ 863/1970 Β. Δ/τος περὶ διαρθρώσεως τοῦ 'Υπουργείου Συγκοινωνιῶν καὶ Δημοσίων Ἔργων, ὅπως τοῦτο τροποποιήθηκε μὲ τὸ 572/1967 Β.Δ., 4) τὶς διατάξεις τοῦ 532/1970 Ν. Δ/τος περὶ διοικητικῆς ἀποκεντρώσεως, 5) τὶς διατάξεις τοῦ 712/1970 Β. Δ/τος, ὅπως τροποποιήθηκε καὶ συμπληρώθηκε μὲ τὰ 677/1971 καὶ 198/1972 Β. Δ/τα, 6) τὴν Λ7/16/11/7.10.70 κοινὴ ἀπόφαση τῶν 'Υπουργῶν περὶ ὀργανώσεως τῶν Περιφερειακῶν 'Υπηρεσιῶν τοῦ 'Υπουργείου Δημοσίων Ἔργων, 7) τὴ Λ9/1-8/3/9.8.71 κοινὴ ἐγκύκλιο τῶν Πρωθυπουργοῦ, 'Αντιπροέδρου καὶ 'Υπουργοῦ τῶν 'Εσωτερικῶν περὶ ὀργανώσεως τῶν Νομαρχιῶν, 8) τὴν ἀπὸ 29.8.1980 αἴτηση 'Ελένης Γκίκα, 9) τὸ 10804/27.8.1980 ἔγγραφο τοῦ Δήμου 'Αγρινίου, 10) τὸ 10618/1910 συμβόλαιο τοῦ Συμβολαιογράφου 'Αγρινίου Χαλκιώτη, 11) τὴν 20014/16.6.77 Ε34 ἐγκύκλιο τοῦ 'Υπουργείου Δημοσίων Ἔργων ἀναφορικὰ μὲ ἰδιωτικοὺς δρόμους ποὺ ὑπάρχουν πρὸ τοῦ ἔτους 1923, 12) τὴ σύμφωνη γνωμοδότηση τοῦ Νομαρχιακοῦ Συμβουλίου Δημοσίων Ἔργων διατυπώθηκε στὸ ἀριθ. 4/1981 (θέμα 9ον) πρακτικὸν αὐτοῦ, 13) τὴν ΕΣ 13121/8.10.80 ἀπόφαση Νομάρχη Αἰτωλοακαρνανίας περὶ ἀναθέσεως ἀσκήσεως μέρους ἁρμοδιοτήτων Νομάρχη μὲ τὴν ἔνδειξη «ἐντολῇ Νομάρχου», ἀποφασίζουμε:

'Αναγνωρίζουμε σὰν προϋπάρχουσα τοῦ ἔτους 1923 τὴν δίοδο ποὺ βρίσκεται στὸ Ο.Τ. 207 τοῦ σχεδίου πόλεως 'Αγρινίου ὅπως αὐτὴ φαίνεται στὸ ἀπὸ 'Ιούνιο τοῦ 1973 τοπογραφικὸ διάγραμμα τοῦ ἰδιώτη μηχανικοῦ Χρήστου Φούντα ποὺ συνοδεύει τὴν ἀπόφαση αὐτὴ καθ' ὅσον, εἶναι καὶ διατηρητέα.

'Η ἀπόφαση αὐτὴ νὰ δημοσιευθεῖ στὴν 'Εφημερίδα τῆς Κυβερνήσεως.

Μεσολόγγι, 10 'Ιουνίου 1981

Μὲ ἐντολὴ Νομάρχη
'Η Προϊσταμένη Τ.Π. καὶ Π.Ε.
ΑΓΑΘΗ ΑΝΑΓΝΩΣΤΟΠΟΥΛΟΥ


Ο
Η
Κ
Λ
Ε
Β
Γ
Δ

'Αριθ. 85223 (4)

Περὶ τροποποιήσεως τοῦ σχεδίου Χρυσουπόλεως Ν. Καβάλας σὲ πάροδο τῆς ὁδοῦ Βενιζέλου.

Ο ΝΟΜΑΡΧΗΣ ΚΑΒΑΛΑΣ

Ἔχοντας ὑπόψη:

1. Τὸ Ν.Δ. 17.7.23 «περὶ σχεδίων πόλεων καὶ κωμῶν, ὅπως τροποποιήθηκε καὶ συμπληρώθηκε μέχρι σήμερα.

2. Τὸ Ν.Δ. 1018/71 «περὶ τροποποιήσεως καὶ συμπληρώσεως τοῦ Α.Ν. 314/68 «περὶ παροχῆς στὸ Ὑπουργεῖο Βορείου Ἑλλάδος καὶ τοὺς Νομάρχας ἁρμοδιότητος θεμάτων ἐγκρίσεως ἐπεκτάσεως ἢ τροποποιήσεως σχεδίου πόλεως καὶ κωμῶν».

3. Τὴν 60/81 ἀπόφαση τοῦ Δημοτικοῦ Συμβουλίου Χρυσουπόλεως.

4. Τὴν 12/227/7.8.81 γνωμοδότηση τοῦ Νομαρχιακοῦ Συμβουλίου Δημ. Ἔργων. Ἐπειδὴ μὲ τὴν τροποποίηση προσαρμόζεται τὸ ἐγκεκριμένο σχέδιο στὴν ὑφισταμένη κατάσταση χωρὶς νὰ θίγονται ἰδιοκτησίες, ἀποφασίζουμε:

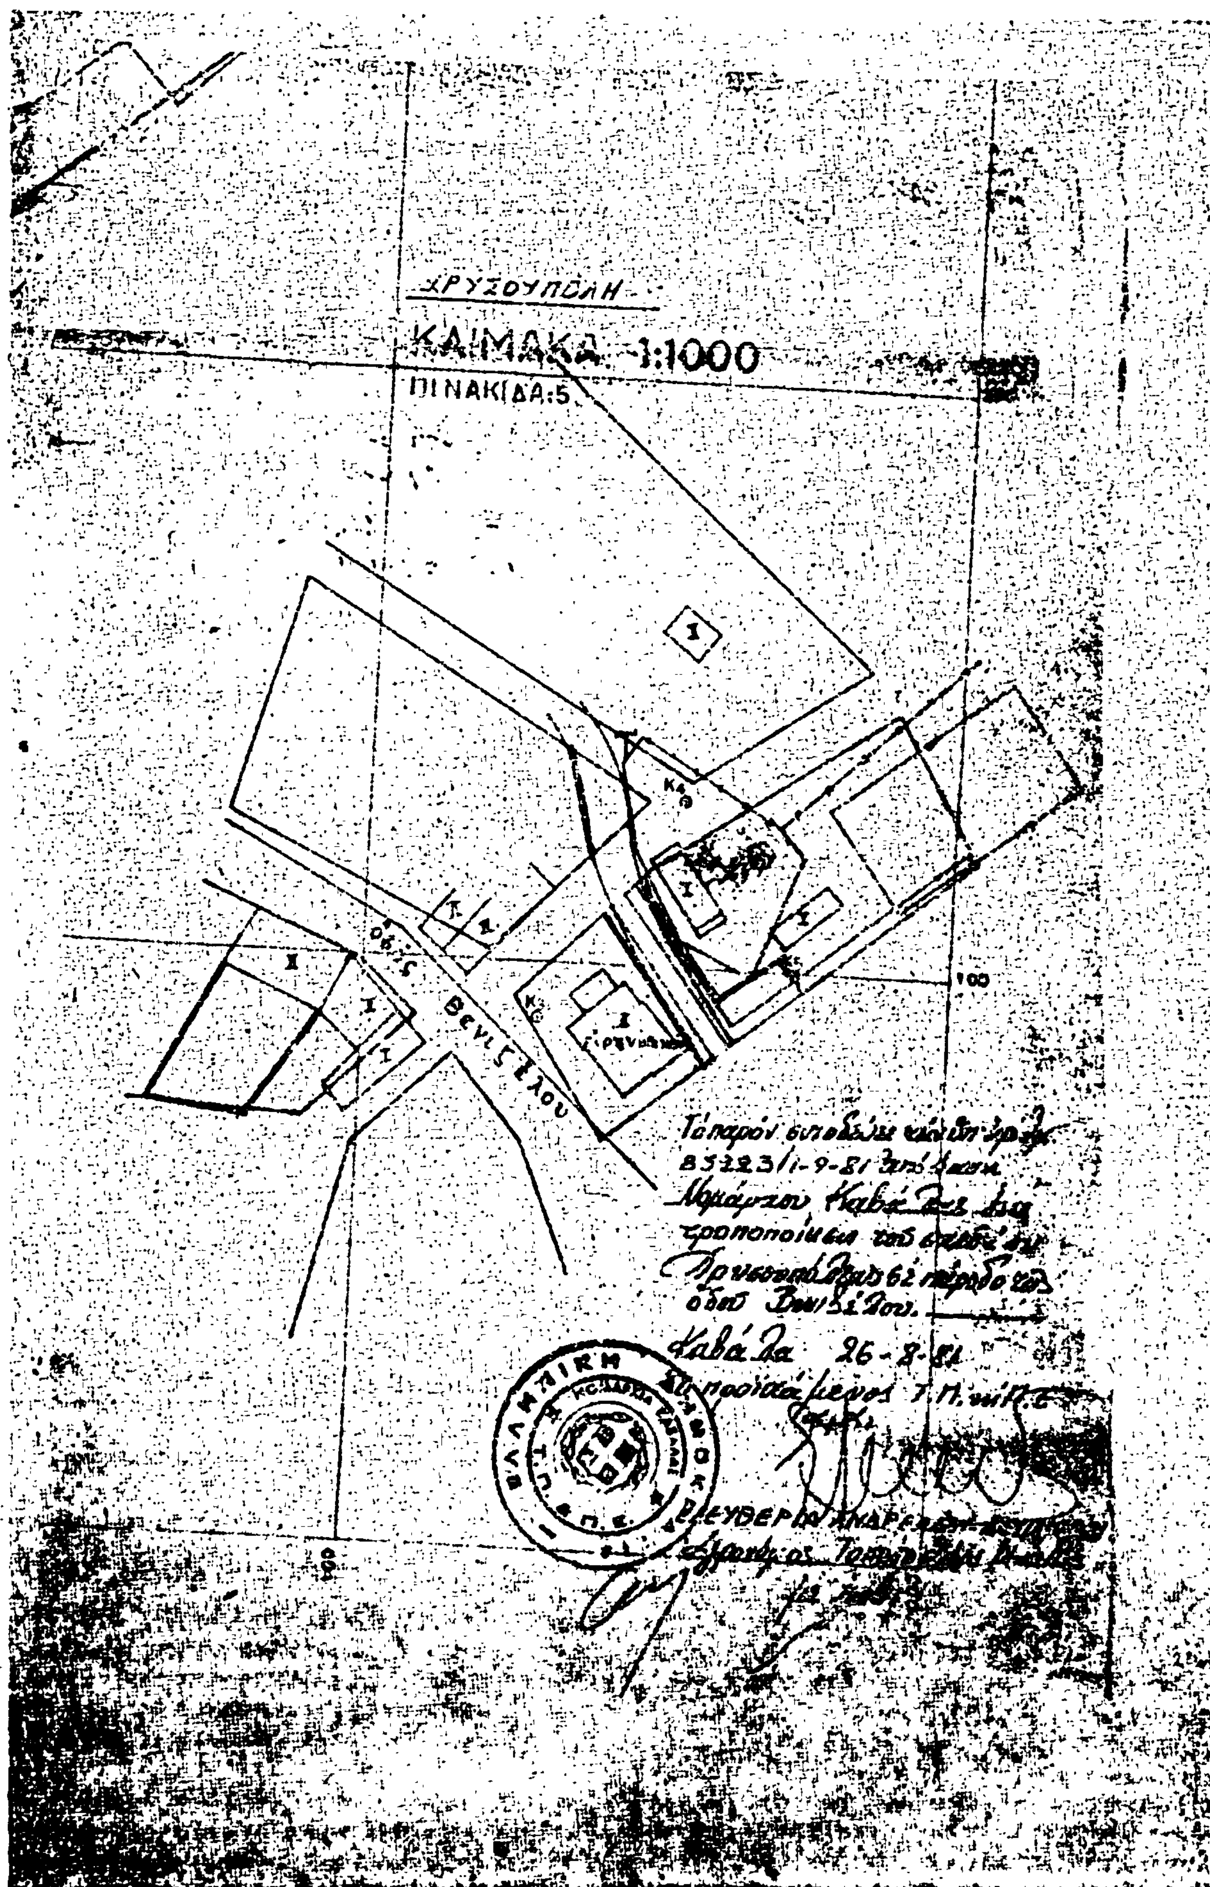
Ἐγκρίνουμε τὴν τροποποίηση τοῦ σχεδίου Χρυσουπόλεως στὴν πάροδο τῆς ὁδοῦ Βενιζέλου ποὺ ἀφορᾶ διεύρυνση τῶν κοινοχρήστων χώρων, ὅπως φαίνεται στὸ τοπογραφικὸ διάγραμμα τῆς περιοχῆς, σὲ κλίμακα 1:1000 θεωρημένο ἀπὸ τὸν Προϊστάμενο τοῦ Τ Π καὶ Π Ε ποὺ συνοδεύει τὴν ἀπόφαση.

Ἡ ἀπόφαση αὐτὴ νὰ δημοσιευθεῖ στὴν Ἐφημερίδα τῆς Κυβερνήσεως.

Καβάλα, 1 Σεπτεμβρίου 1981

Ὁ Νομάρχης

Θ. Ε. ΑΣΠΑΣΙΔΗΣ


ΧΡΥΣΟΥΠΟΛΗ
ΚΛΙΜΑΚΑ 1:1000
ΠΙΝΑΚΙΔΑ:5
οδός Βενιζέλου

ΑΝΑΚΟΙΝΩΣΕΙΣ

Ἀριθ. Α1/12068 (5)

Περὶ ἀνακοινώσεως παρακαταθέσεως ἀποζημιώσεως ἀκινήτων πού ἀπαλλοτριώθηκαν γιὰ τὴ διαπλάτυνση τῆς Ἐθνικῆς ὁδοῦ Βουλιαγμένης Σουνίου, τμήματος Λαγονησίου—Φωκαίας.

Ο ΥΠΟΥΡΓΟΣ ΔΗΜΟΣΙΩΝ ΕΡΓΩΝ

Ἔχοντας ὑπόψη:

1. Τὶς διατάξεις τοῦ Ν. Δ/τος 797/971 «περὶ Ἀναγκαστικῶν Ἀπαλλοτριώσεων» (ΦΕΚ. 1/1.1.1971, τ. Α').
2. Τὰ στοιχεῖα προδικασίας γιὰ τὴν κήρυξη ἀπαλλοτριώσεως ἀκινήτων γιὰ τὴ διαπλάτυνση τῆς Ἐθνικῆς ὁδοῦ Βουλιαγμένης — Σουνίου τμήματος Λαγονησίου — Φωκαίας.
3. Τὴν ἐξουσιοδοτικὴ ἀπόφαση ΕΔ2/01/73/Φ.Θ.2.2.1/24.7.81 ΦΕΚ 499/31.8.81 τ. Β'.
4. Τὴν ἀπαλλοτριωτικὴ πράξη ἀριθ. Δ13596/2836/4.6.75 (ΦΕΚ 142/21.6.75, τ.Δ') ἀνακοινώνουμε στὰ πρόσωπα πού ἔχουν ἢ ἀξιώνουν ἐμπράγματα δικαιώματα στὰ παραπάνω ἀκίνητα, ὅτι ἡ ἀποζημίωση τῶν ἀπαλλοτριουμένων ἐκτάσεων καὶ τῶν ἐπικειμένων τους, ὅπως περιγράφονται στὰ σχετικὰ στοιχεῖα προδικασίας, καθορίσθηκε μὲ τὴν ἀπόφαση τοῦ Ἐφετείου Ἀθηνῶν ἀριθ. 7012/26.6.81 καὶ ἔχει κατατεθεῖ στὸ Ταμεῖο Παρακαταθηκῶν καὶ Δανείων Ἀθηνῶν μὲ τὴν ἔκδοση τοῦ γραμματίου παρακαταθήκης ἀριθ. 643919/12.11.81 συνολικοῦ ποσοῦ δραχμῶν πεντακόσιες δέκα τρεῖς χιλιάδες (513.000) ὑπὲρ τῶν προσώπων πού φέρονται ὡς ἰδιοκτῆτες τῶν ἀπαλλοτριουμένων, γιὰ νὰ καταβληθεῖ μόνο στὰ πρόσωπα πού θὰ ἀναγνωρισθοῦν ὡς δικαιοῦχοι μὲ ἀπόφαση τοῦ ἁρμοδίου δικαστηρίου σύμφωνα μὲ τὶς προβλέψεις τῶν κειμένων διατάξεων.

Ἡ ἀπόφαση αὐτὴ νὰ δημοσιευθεῖ στὴν Ἐφημερίδα τῆς Κυβερνήσεως.

Ἀθῆναι, 18 Νοεμβρίου 1981

Μὲ ἐντολὴ Ὑπουργοῦ
Ὁ Διευθυντὴς
ΙΩΣΗΦ ΑΡ. ΑΙΓΙΔΗΣ

ΑΠΟ ΤΟ ΕΘΝΙΚΟ ΤΥΠΟΓΡΑΦΕΙΟ